


ÚZEMNÍ PLÁN DRNOVICE

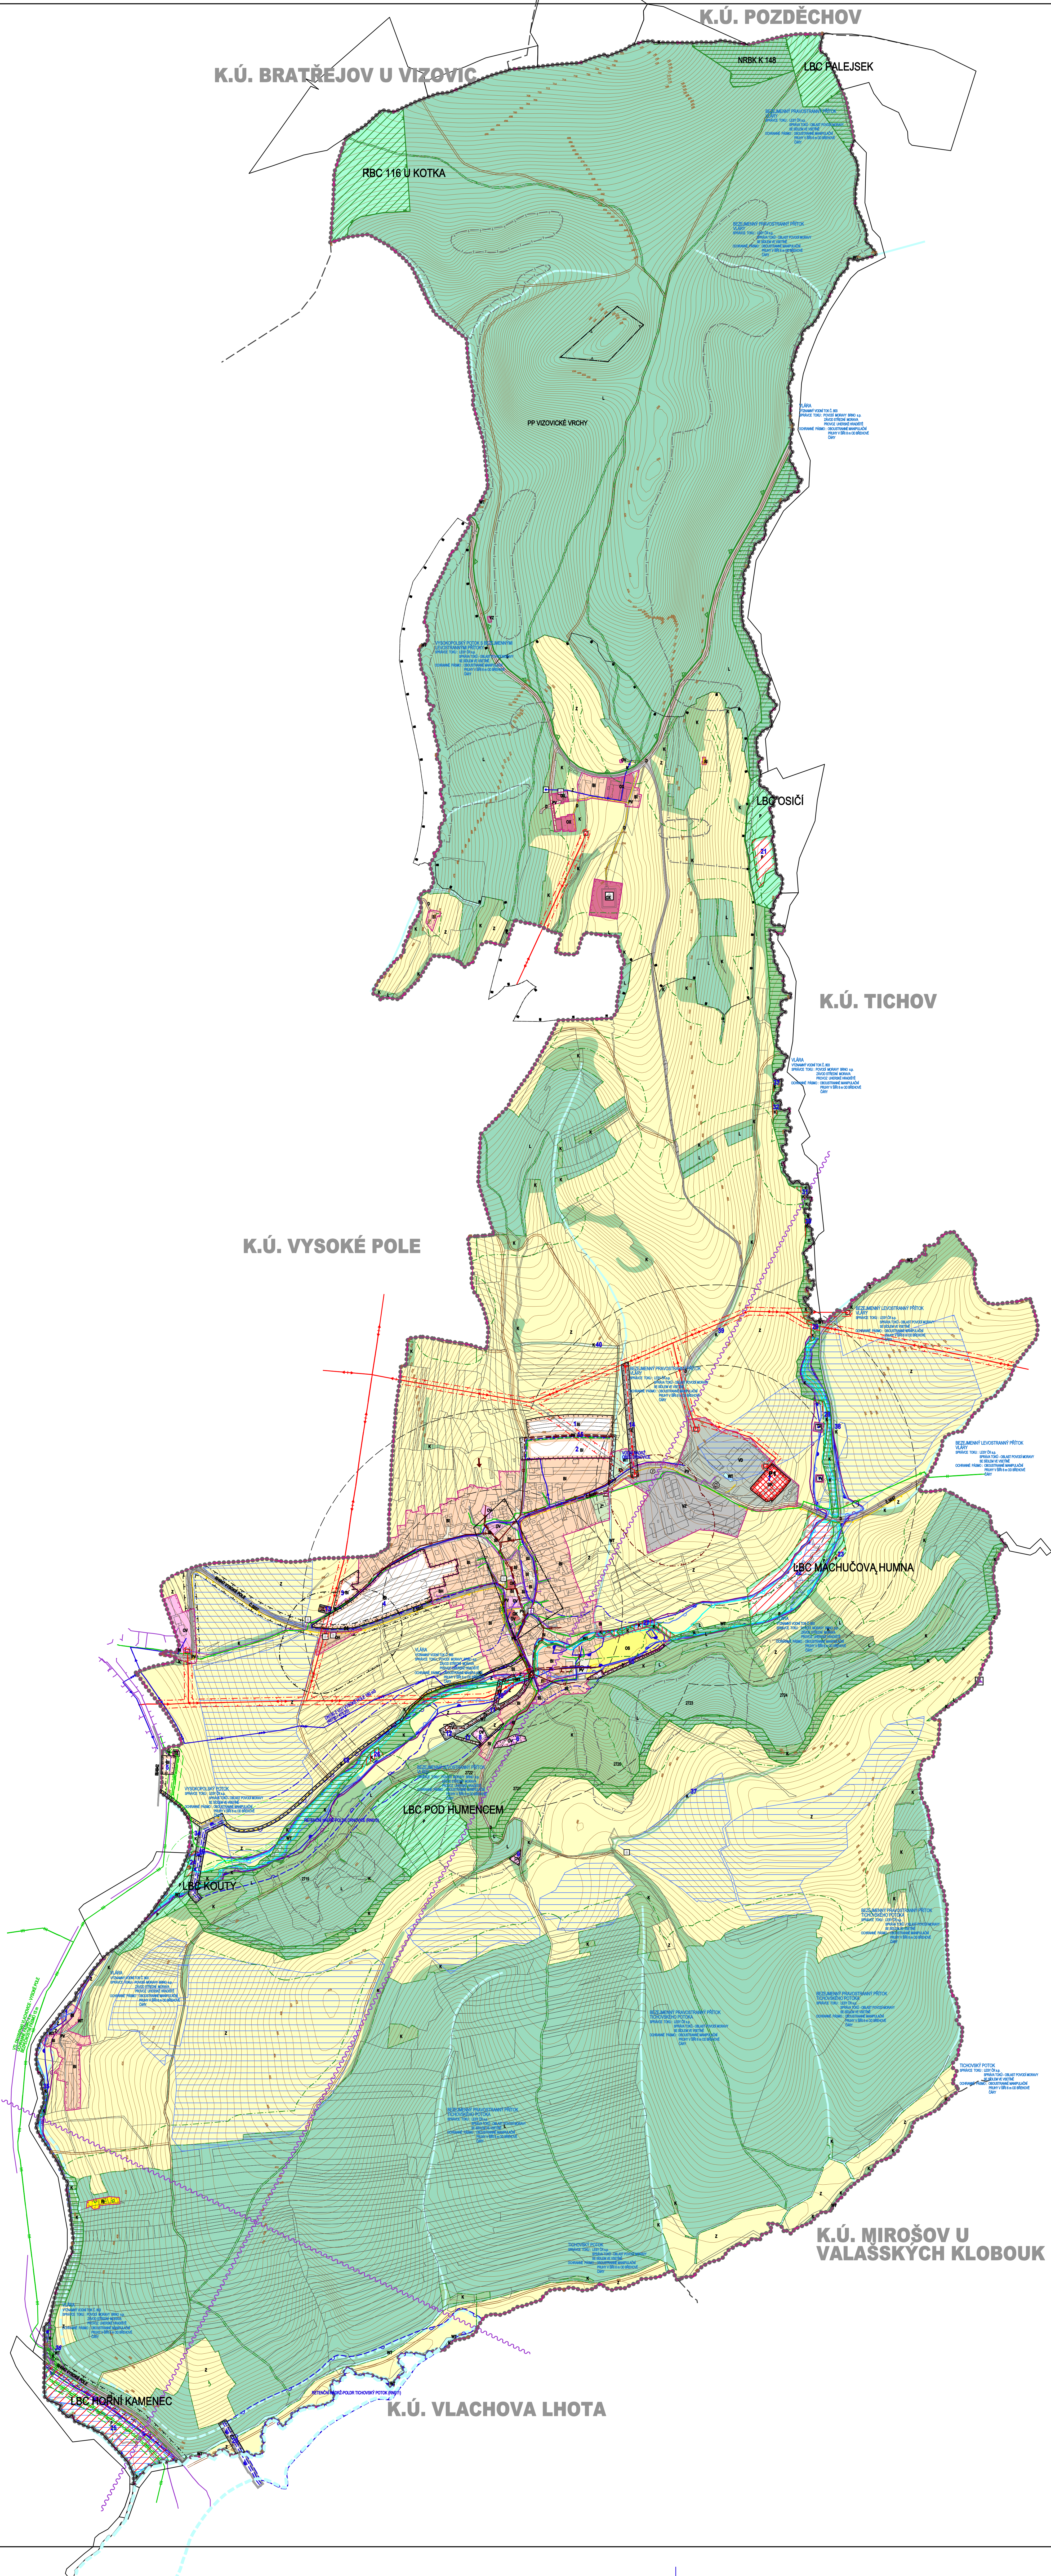

STABILIZOVANÉ PLOCHY	NÁVRHOVÉ PLOCHY	PLOCHY (OZEMNÍCH) REZERV
-----	-----	-----
-----	-----	-----
-----	-----	-----
-----	-----	-----


BH		
BI	BI	
RI		
OV	OV	
OH		
OK	OK	
OS		
OX		
DS		
D	D	
TV	TV	
TE	TE	
T	T	
PV	PV	
VD		
VZ		

WT		WT
Z'		
K	K	
P	P	
L		
Z		

ÚZEMNÍ SYSTÉM EKOLOGICKÉ STABILITY		

	1	30
--	---	----

- HRANICE ŘEŠENÉHO ÚZEMÍ
- HRANICE KATASTRÁLNÍ
- HRANICE ZASTAVĚNÉHO ÚZEMÍ K 31.12.2011
- HRANICE ZASTAVITELNÝCH PLOCH
- PLOCHY HROMADNÉHO BYDLENÍ
- PLOCHY INDIVIDUÁLNÍHO BYDLENÍ
- PLOCHY RODINNÉ REKREACE
- PLOCHY OBČANSKÉHO VYBAVENÍ - VEŘEJNÁ VYBAVENOST
- PLOCHY OBČANSKÉHO VYBAVENÍ - VEŘEJNÁ POHŘEBIŠTĚ A SOUVISEJÍCÍ SLUŽBY
- PLOCHY OBČANSKÉHO VYBAVENÍ - KOMERČNÍ ZAŘÍZENÍ
- PLOCHY OBČANSKÉHO VYBAVENÍ - TĚLOVÝCHOVA A SPORT
- PLOCHY OBČANSKÉHO VYBAVENÍ SPECIFICKÝCH FORÉM
- PLOCHY PRO SILNIČNÍ DOPRAVU
- PLOCHY DOPRAVNÍ INFRASTRUKTURY
- PLOCHY TECHNICKÉ INFRASTRUKTURY - VODNÍ HOSPODÁŘSTVÍ
- PLOCHY TECHNICKÉ INFRASTRUKTURY - ENERGETIKA
- PLOCHY TECHNICKÉ INFRASTRUKTURY
- PLOCHY VEŘEJNÝCH PROSTORŮ S PŘEVODOU ZEMĚNÝCH PLOCH
- PLOCHY PRO DROBNOU VÝROBU A VÝROBNÍ SLUŽBY
- PLOCHY VÝROBY A SALADŮVÁNÍ - ZEMĚLSKÁ A LESNÍKOVÁ VÝROBA
- VODNÍ PLOCHY A TOKY
- PLOCHY SÍDELNÍ ZELENÉ
- PLOCHY KRAJINNÉ ZELENÉ
- PLOCHY PŘÍRODNÍ
- PLOCHY LESNÍ
- PLOCHY ZEMĚDĚLSKÉ
- ID PLOCH S ROZDÍLNÝM ZPŮSOBEM VYUŽITÍ
- PRÍVAZECÍ VODOVODNÍ ŘÁD SKUPINOVÉHO VODOVODU VLÁRA
- ROZVODNÁ VODOVODNÍ SÍŤ
- VODNÍ ZDROJ
- HRANICE TLAKOVÝCH PÁSEM
- JEDNOTNÁ KANALIZACE
- SPLAŠKOVÁ KANALIZACE
- DEŠŤOVÁ KANALIZACE
- VÝTLAK ODPADNÍCH VOD
- ČIŠTÍRNA ODPADNÍCH VOD
- ČERPAČÍ STANICE ODPADNÍCH VOD
- DEŠŤOVÝ ODDĚLOVAČ
- PŘÍTOK EXTRAVELANKOVÝCH VOD
- ÚZEMÍ EKOLOGICKÝCH RIZIK
- AKTIVNÍ ZÓNA ZÁPLAVOVÉHO ÚZEMÍ
- STANOVENÉ ZÁPLAVOVÉ ÚZEMÍ Q100
- STANOVENÉ ZÁPLAVOVÉ ÚZEMÍ Q20
- STANOVENÉ ZÁPLAVOVÉ ÚZEMÍ Q5
- OCHRANNÁ HRÁZ
- RETENČNÍ PROSTOR - PLOCHA URČENÁ K ROZLIŠU PŮVODNÉ
- SILNICE III. TŘÍDY
- MÍSTNÍ KOMUNIKACE
- ÚČELOVÉ KOMUNIKACE
- CHODNÍKY, PĚŠÍ PROPOJENÍ
- CYKLOTRASY, CYKLOSTEZKY
- OCHRANNÉ PÁSMO SILNICE
- ZASTÁVKY AUTOBUSOVÉ PŘEPRAVY OSOB
- DOHÁZKOVÉ VZDALENOSTI ZASTÁVEK HROMADNÉ DOPRAVY
- PARKOVISTĚ
- ELEKTRICKÉ VEDENÍ VN 22 kV
- ELEKTRICKÁ STANICE (TRAFOSTANICE)
- OCHRANNÉ PÁSMO ELEKTRICKÉHO VEDENÍ VN 22 kV
- VTL PLYNOVOD
- STL PLYNOVOD
- REGULAČNÍ STANICE PLYNU VTL / STL
- STANICE KATODOVÉ OCHRANY VTL PLYNOVODU
- KATODOVÁ OCHRANA VTL PLYNOVODU
- OCHRANNÉ PÁSMO KATODOVÉ OCHRANY VTL PLYNOVODU
- OCHRANNÉ PÁSMO VTL PLYNOVODU
- BEZPEČNOSTNÍ PÁSMO VTL PLYNOVODU
- RR TRASA
- TELEKOMUNIKAČNÍ KABELY
- TELEVNÍ VÝŠLÁČ
- PÁSMO 50 m OD OKRAJE LEŠA
- HRANICE PŘÍRODNÍHO PARKU VIZOVICKÉ VRCHY
- MELIORACE
- NESTABILNÍ ÚZEMÍ
- REGISTROVANÉ ARCHEOLOGICKÉ NALEZYSTĚ
- NEKOVITÁ NÁRODNÍ KULTURNÍ PAMÁTKA
- OCHRANNÉ PÁSMO NÁRODNÍ KULTURNÍ PAMÁTKY
- PAMÁTKOVÉ CHRÁNĚNÉ OBJEKTY
- OBJEKT V PAMÁTKOVÉM ZÁJMU
- OCHRANNÉ PÁSMO HRBTŮVA
- VYHLÁŠENÉ OCHRANNÉ PÁSMO VÝROBNÍHO ZAŘÍZENÍ
- PLOCHY PŘESTAVBY

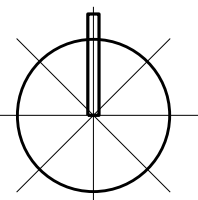

ING. ARCH. J. ŠIMORDOVÁ, POD VODOJEMEM 4500, ZLÍN			
Objekt: Obec Drnovice	Kraj: Zlínský	Arch.č.: --	
Aut.: --	Form.: 18. A4	Šupl.: --	
Alas: --	WAB: --	Datum: 11/2012	
		Měřítko: 1:5 000	
Obec: --	KOORDINAČNÍ VÝKRES	Č.v.: --	B.1.1
mapový podklad: © ÚÚM ZK - Polní mapa informačního charakteru z katastrální mapy - vektorová 3D model Zlaté Moravy © GEOVIS BRNO, spol. s r.o.			