



ÚZEMNÍ PLÁN DRNOVICE

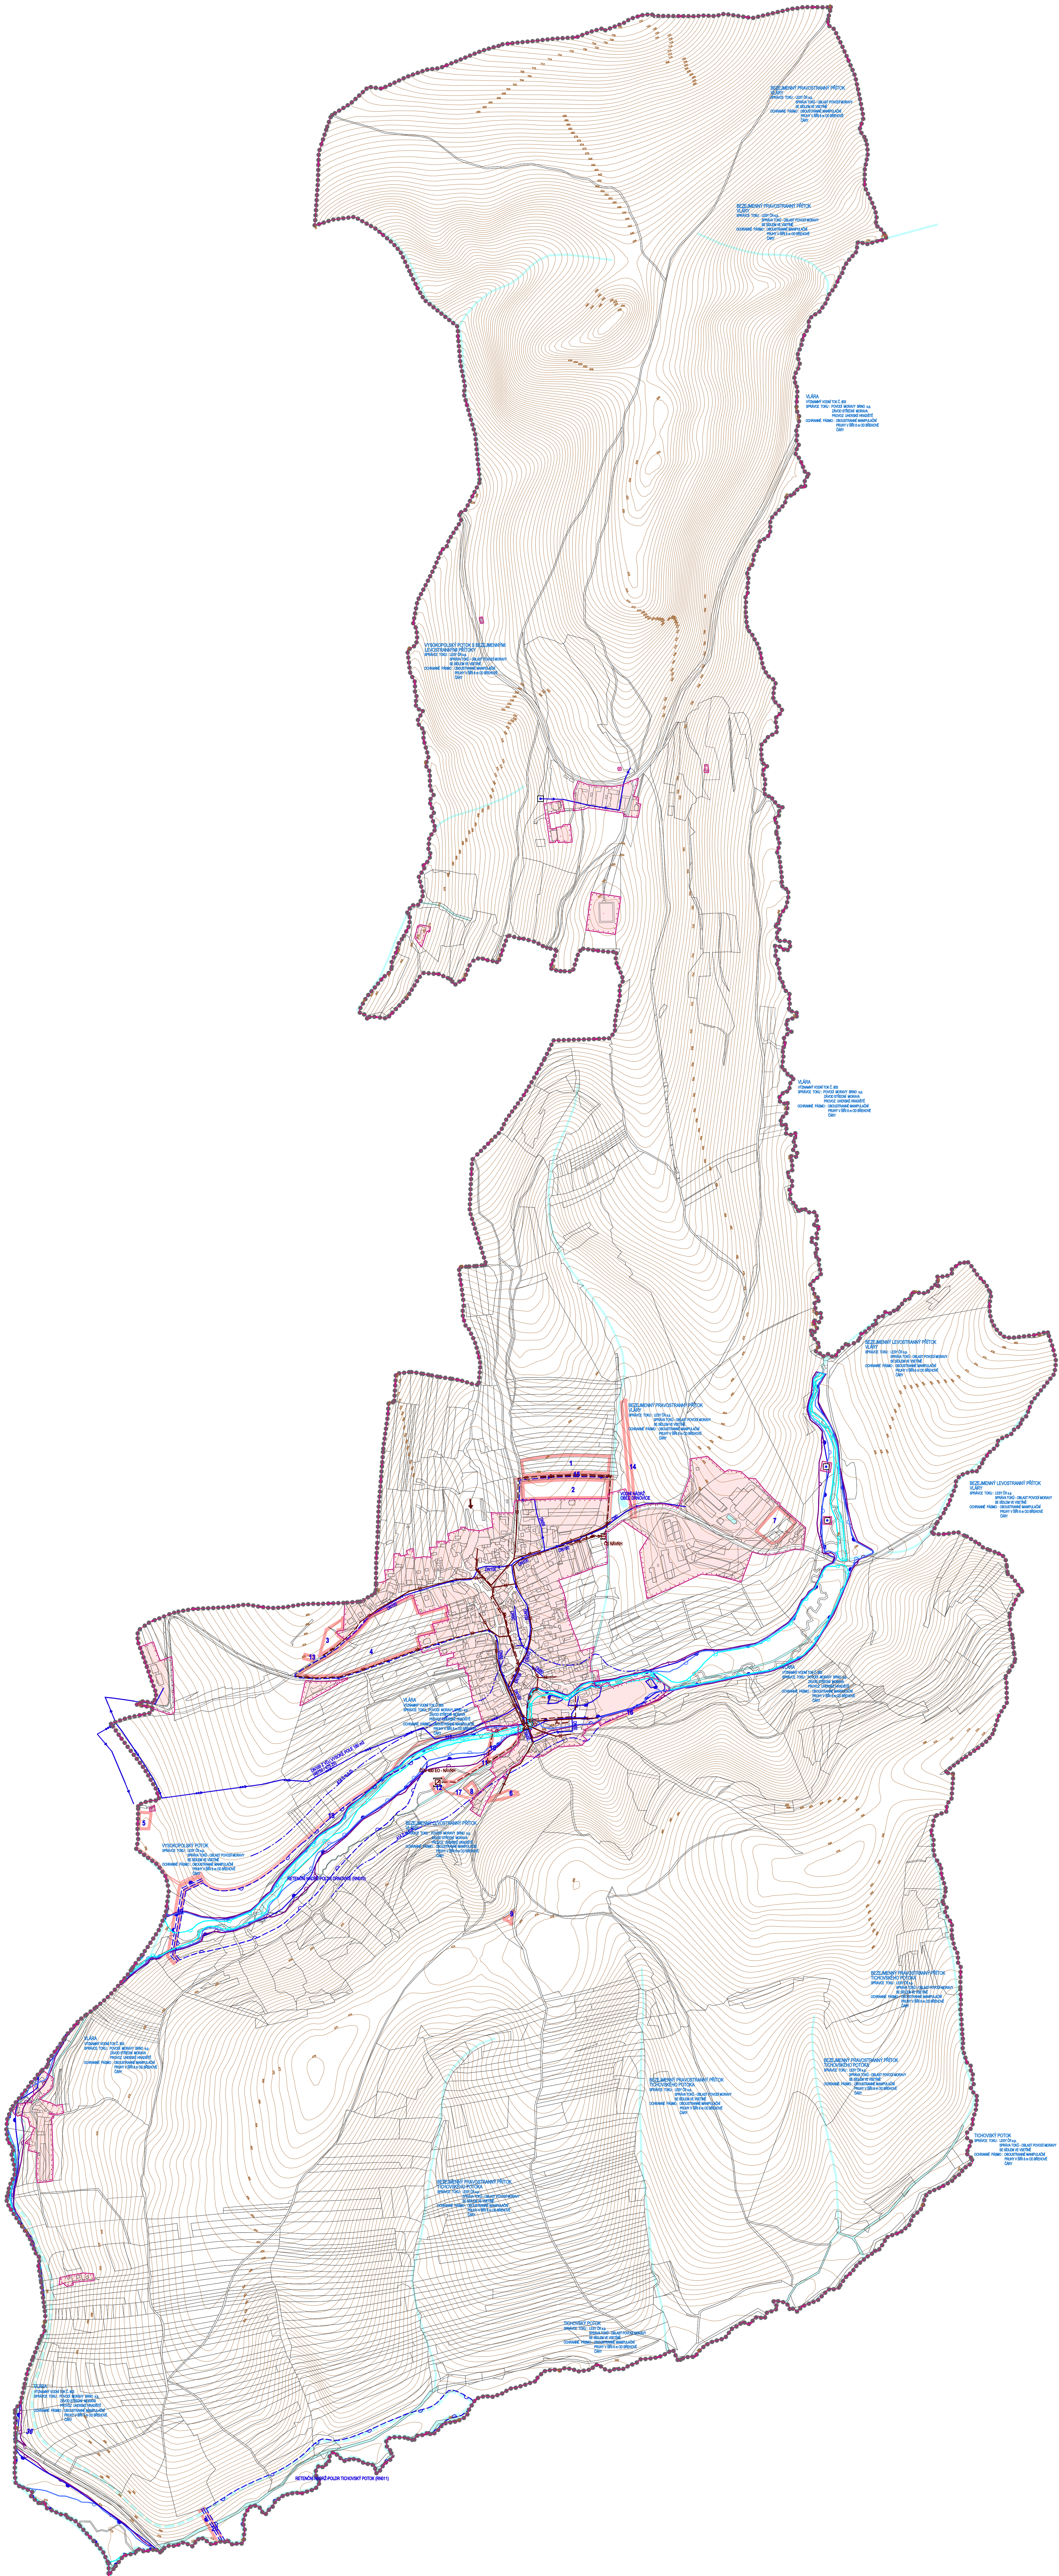

STABILIZOVANÉ PLOCHY	NAVŠTOVÉ PLOCHY	PLOCHY ÚZEMNÍCH REZERV	
*****			HRANICE ŘEŠENÉHO ÚZEMÍ
---			HRANICE KATASTRÁLNÍ
---			HRANICE ZASTAVĚNÉHO ÚZEMÍ K 15.2.2011
			STABILIZOVANÉ PLOCHY
			PLOCHY ZMĚN
			ID PLOCH S ROZDÍLNÝM ZPŮSOBEM VYUŽITÍ
			VODÍ PLOCHY A TOKY
			PRÍVÁDĚČÍ VODOVODNÍ RAD SKUPINOVÉHO
			ROZVODNÁ VODOVODNÍ SÍŤ
			VODÍ ZDROJ
			HRANICE TLAKOVÝCH FÁSEM
			JEDNOTNÁ KANALIZACE
			SPRAŠKOVÁ KANALIZACE
			DEŠŤOVÁ KANALIZACE
			VÝTLAK ODPADNÍCH VOD
			ČIŠTÍRNA ODPADNÍCH VOD
			ČERPAČÍ STANICE ODPADNÍCH VOD
			DEŠŤOVÝ ODČLOVÁČ
			PRÍTOK EXTRAVILÁNKOVÝCH VOD
			ÚZEMÍ EKOLOGICKÝCH RIZIK
			AKTIVNÍ ZÓNA ZÁPLAVOVÉHO ÚZEMÍ
			STANOVENÉ ZÁPLAVOVÉ ÚZEMÍ Q100
			STANOVENÉ ZÁPLAVOVÉ ÚZEMÍ Q20
			STANOVENÉ ZÁPLAVOVÉ ÚZEMÍ Q5
			OCHRANNÁ HRÁZ
			RETENČNÍ PROSTOR - PLOCHA URČENÁ K ROZLIŠNÍ PŮVODNÉ

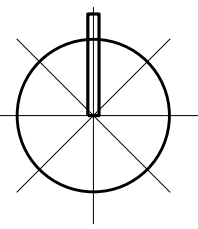

ING. ARCH. J. ŠIMORDOVÁ, POD VODOJEMEM 4500, ZLÍN			
Objekt: Obec Drnovice	Kraj: Zlínský	Zak.č.:	---
Alena:		Formát:	18 A4
		Stupeň:	NAŘÍ
		Datum:	11/2012
		Měřítko:	1:5 000
Obec:	HLAVNÍ VÝKRES - VODNÍ HOSPODÁŘSTVÍ	Č.v.:	B.II.4

mapový podklad: © ÚÚM ZK - Podkladová informační data získána z katastrální mapy - vektorová SD model Zlínského újezu © GEODIS BRNO, spol. s r.o.